


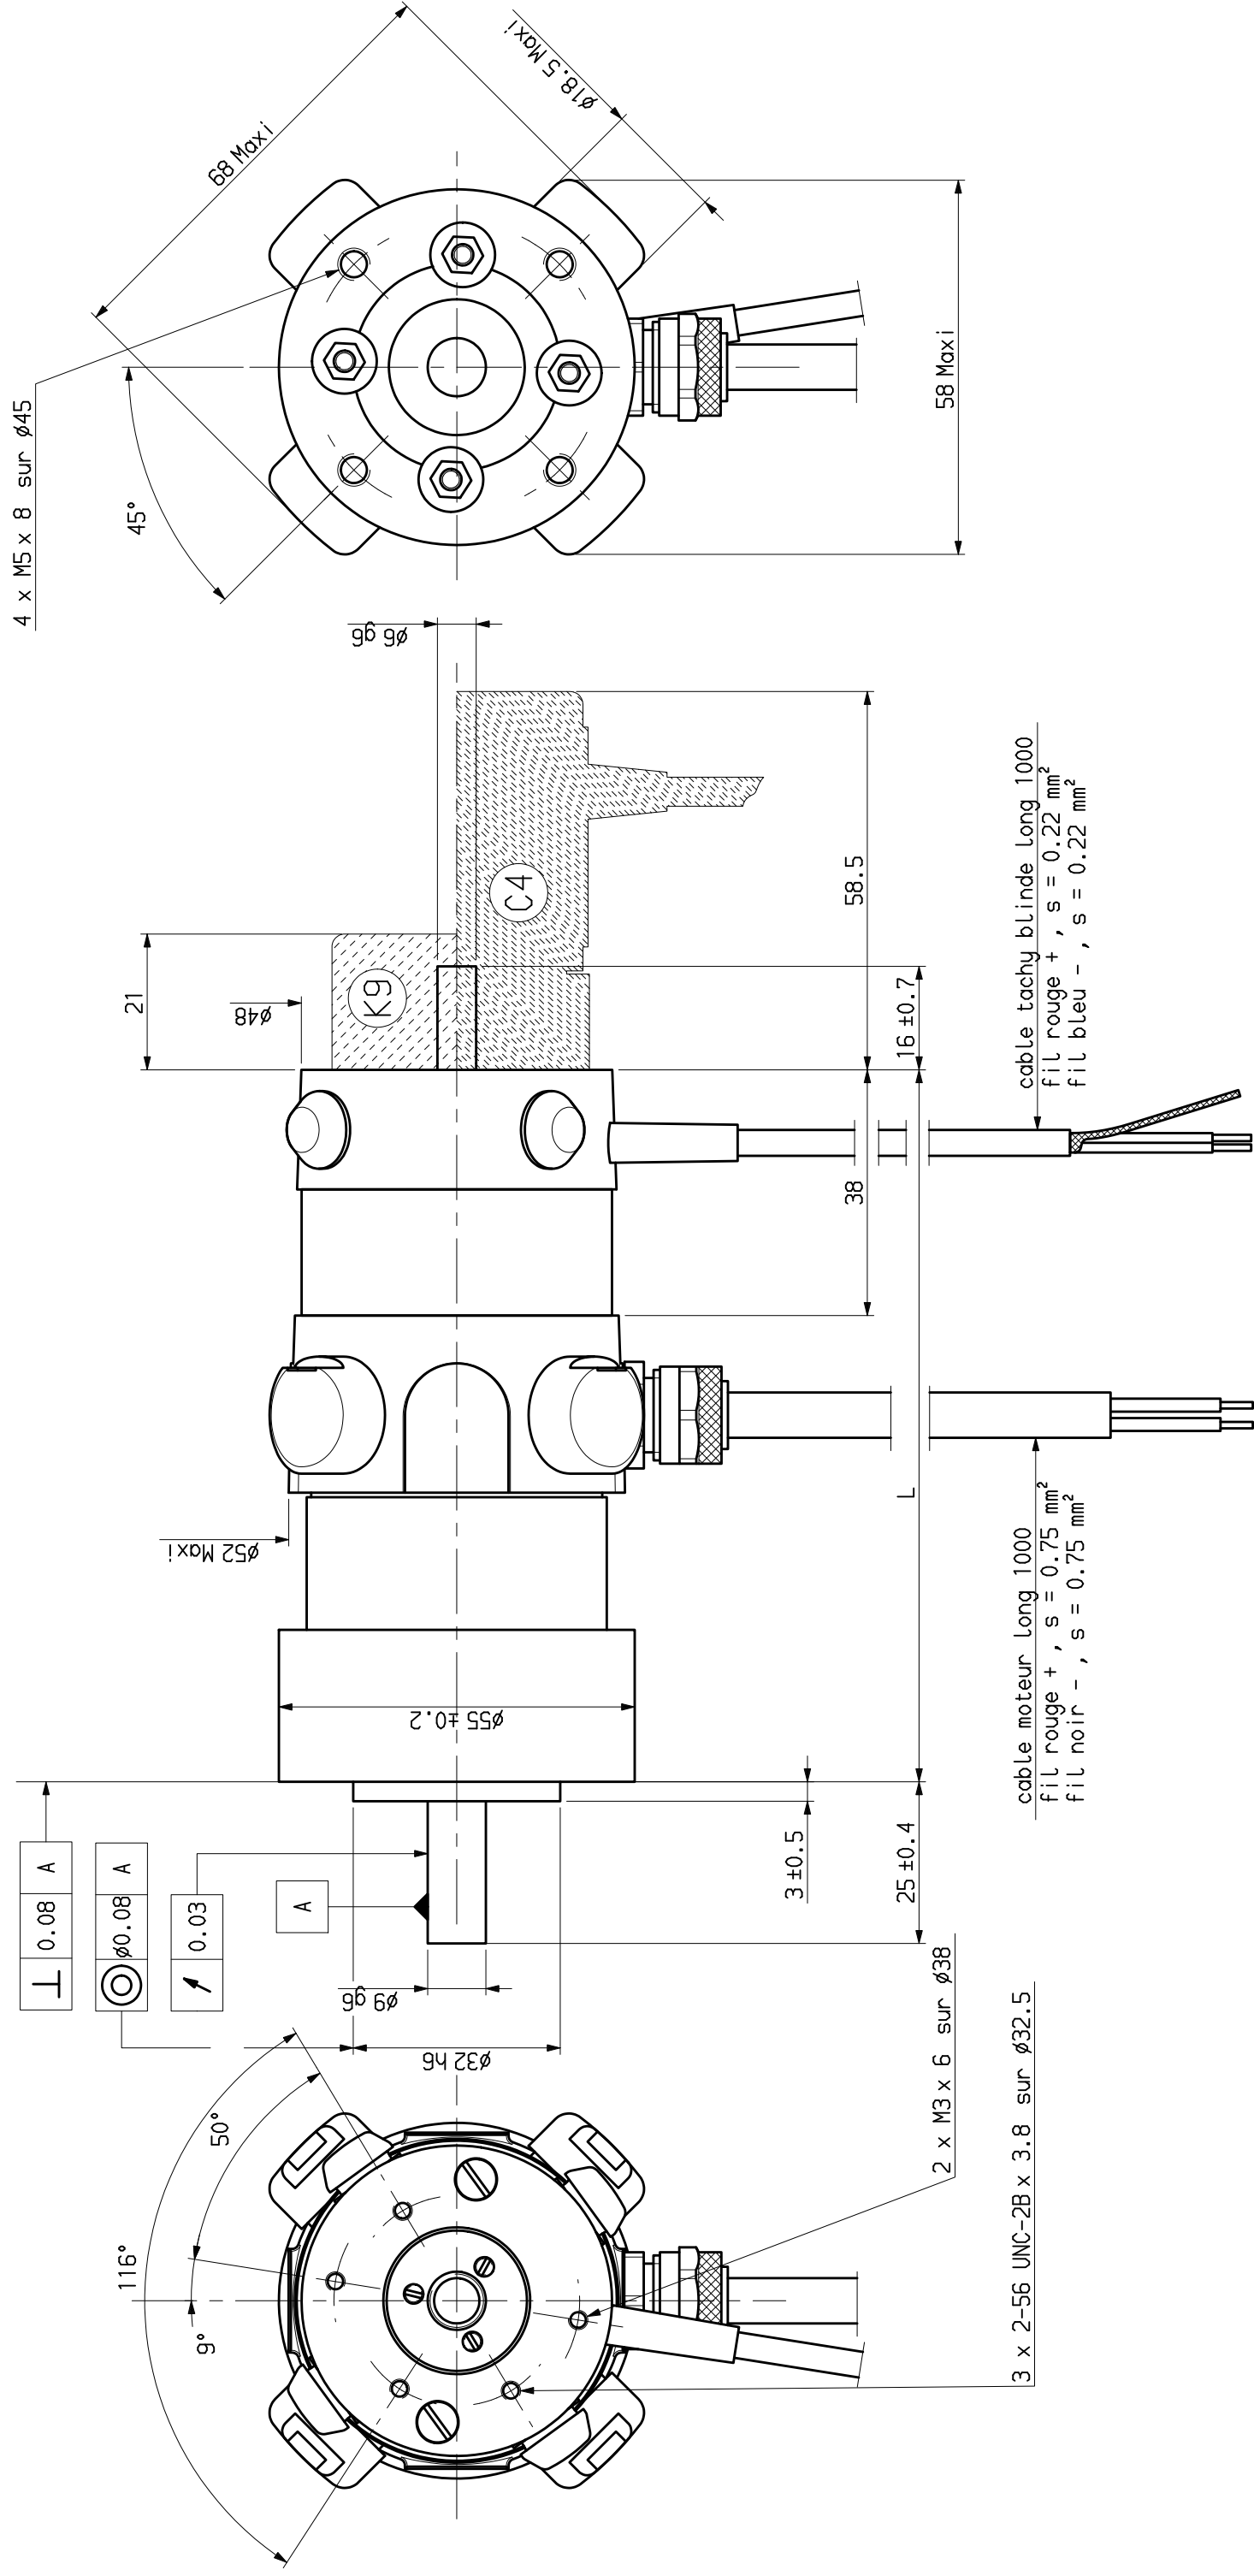

L Max i	111.6	127.6	143.6	159.6	
	R5210	R5220	R5230	R5240	

Plan valable pour : R1133-R1134